


DATA	Luglio 2020
SCALA	-
SIGLA PROG.	EDIV669
EDIV669	EDIV669
REVISIONE	0
DATA	Luglio 2020

COMUNE DI MASSANZAGO
 RIPROGETTAZIONE SPAZI SCOLASTICI DEL COMUNE DI MASSANZAGO
 A SEGUITO DELL'EMERGENZA COVID-19

RESPONSABILE DELLA PROGETTAZIONE: Dott. Ing. Pierangelo VALERIO
 ESSE TI ESSE INGEGNERIA s.r.l.
 Sede Operativa: Via Amintorelli, 135 - 25142 PD
 Tel. 049 8028237 - Fax 049 8028151
 e-mail: progettazione@essesti.it

PRIMARIA "G.B. TIEPOLO" - PLANIMETRIA GENERALE

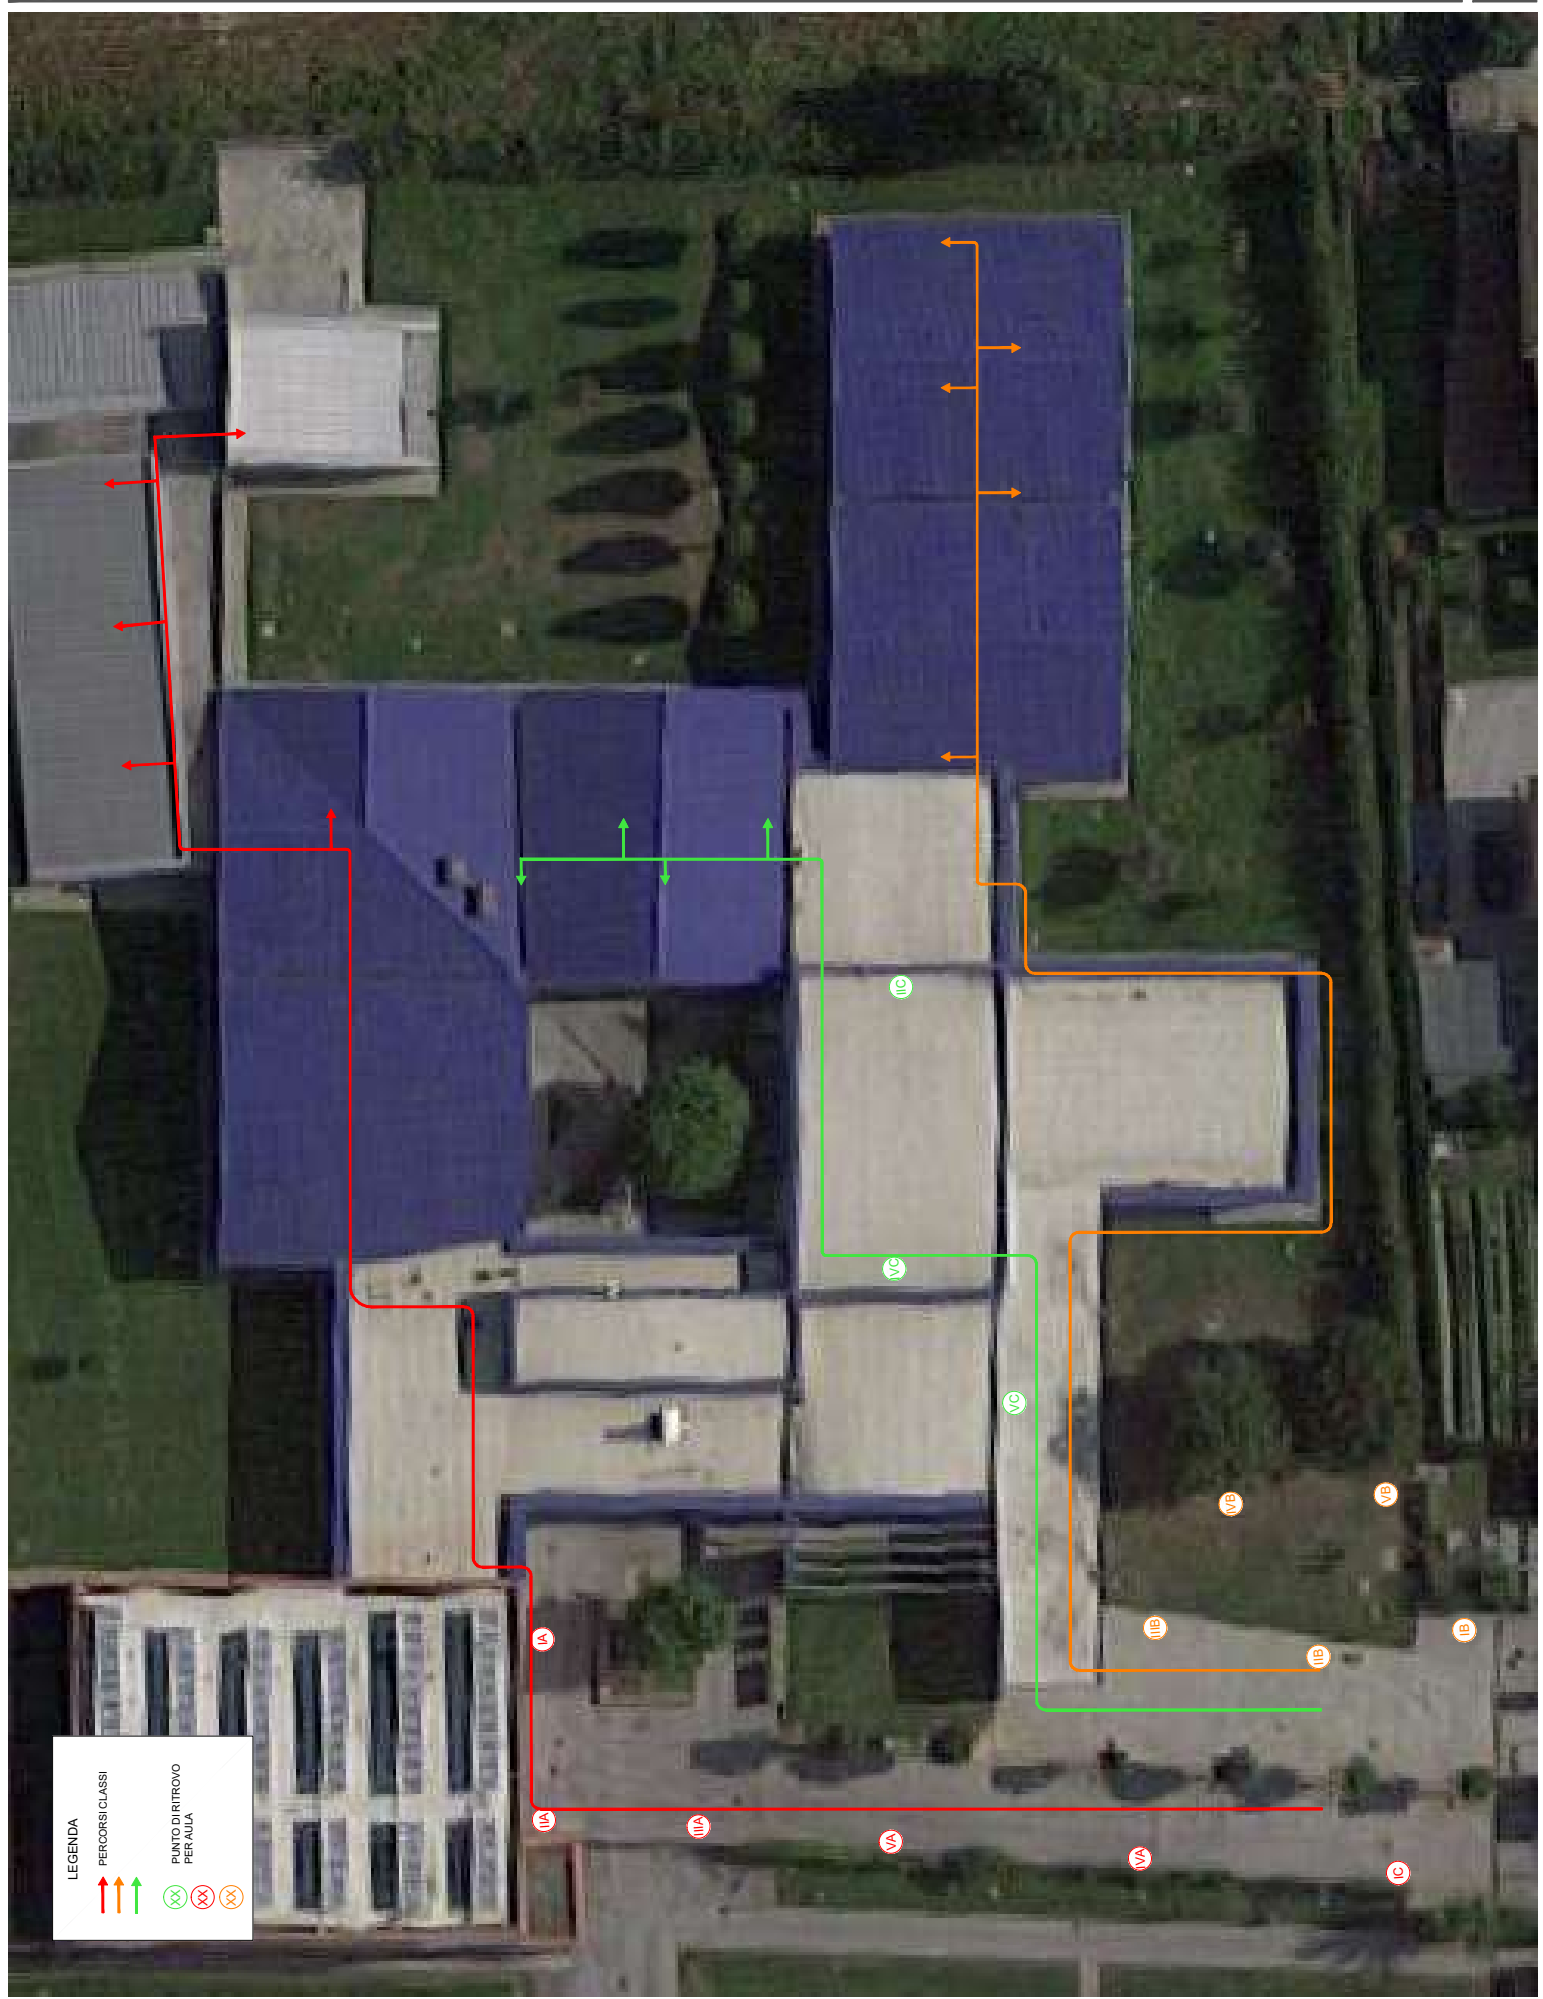

LEGENDA

PERCORSI/CLASSI

↑ ↑ ↑

PUNTO DI RITROVO PER AULA

⊗ ⊗ ⊗