


LEGENDA

- CLASSI PRIME
- CLASSI SECONDE
- CLASSI TERZE
- CLASSI QUARTE
- CLASSI QUINTE
- PERCORSO CLASSI PRIMA E SECONDA
- PERCORSO CLASSI TERZA, QUARTA E QUINTA
- POSTAZIONI POTENZIALI

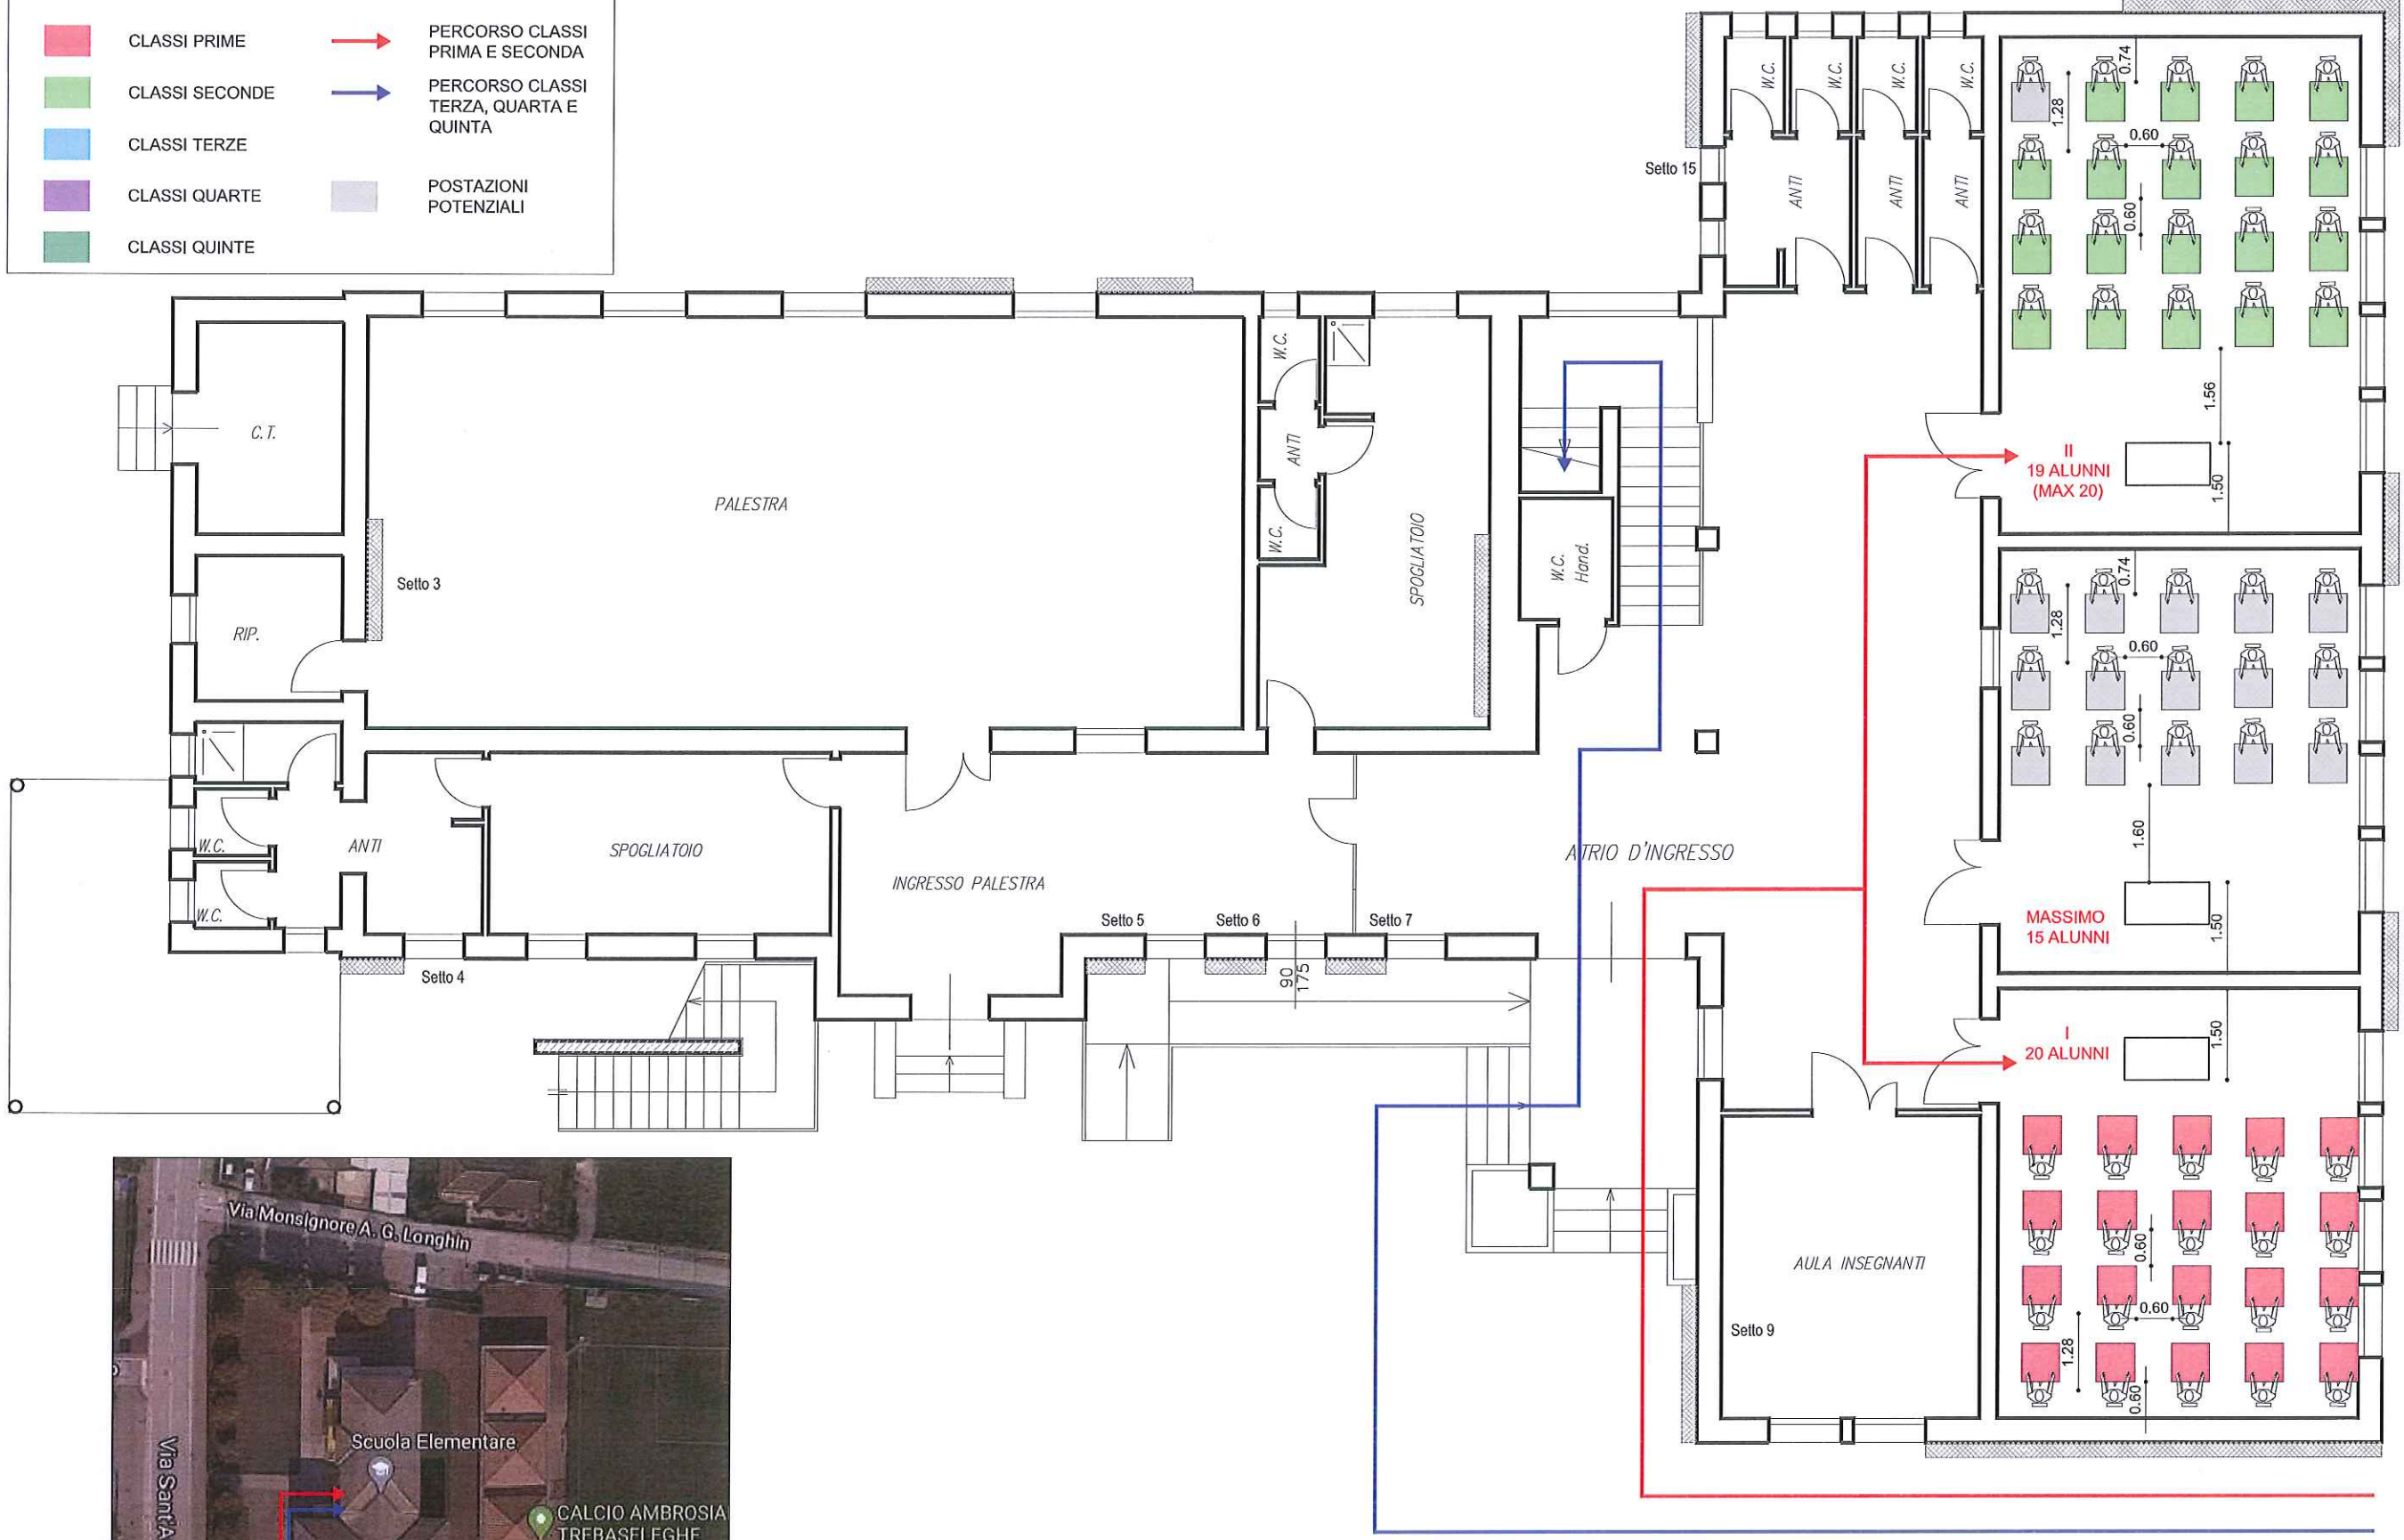

APPENDICE N. C1

PRIMARIA SANT'AMBROGIO - PIANO TERRA

RESPONSABILE DELLA PROGETTAZIONE: Dott. Ing. Pierangelo VALERIO		COMUNE DI TREBASELEGHE	
RIPROGETTAZIONE SPAZI SCOLASTICI DEL COMUNE DI TREBASELEGHE A SEGUITO DELL'EMERGENZA COVID-19			
ESSE TI ESSE INGEGNERIA s.r.l. Via Braccianti, 31 - 03138 PD Tel. 049 8902327 - Fax 049 8829151 e-mail: progettazione@esstesse.it	DATA: Luglio 2020	SCALA: -	REVISIONE: 1
	DATA: Settembre 2020	SIGLA PROG.: EDIV664	REVISIONE: 0
	DATA: Luglio 2020	NOME FILE: EDIV664010301ED1.dwg	REVISIONE: DATA