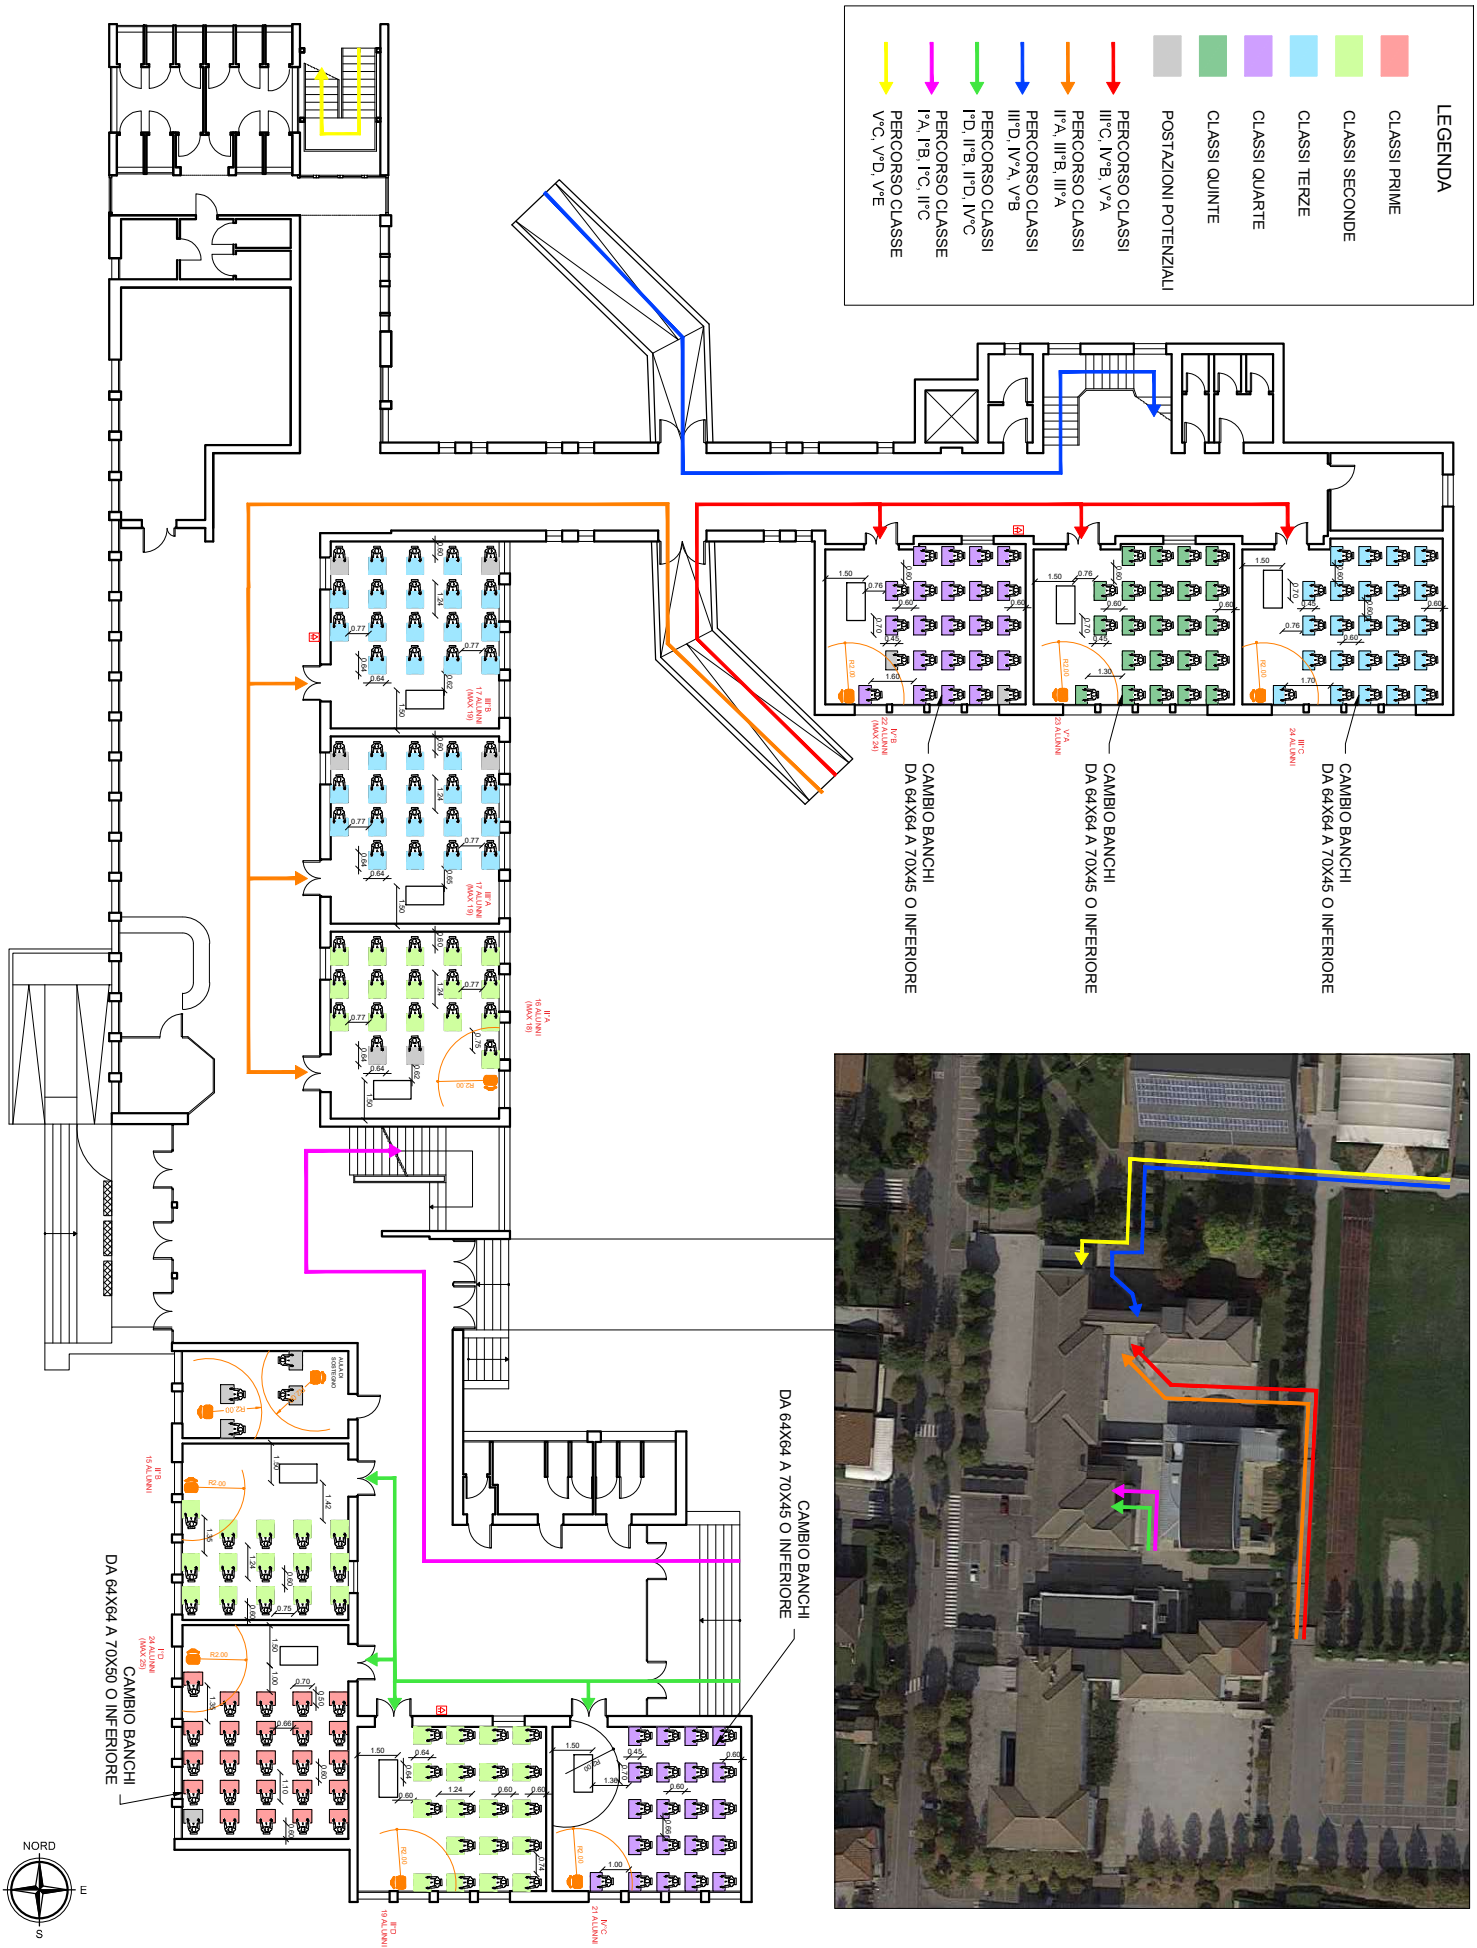

APPENDICE N.

A1

PRIMARIA TREBASELEGHE - PIANO TERRA

ESSE TI ESSE INGEGNERIA s.r.l.
Sede legale: via P. Bronzetti, 30 - 35138 PD
Sede operativa: via Armistizio, 135 - 35142 PD
Tel. 049 8808237 - Fax 049 8829151
e-mail: progettazione@essetiesse.it

RESPONSABILE DELLA PROGETTAZIONE:
Dott. Ing. Pierangelo VALERIO

COMUNE DI TREBASELEGHE

RIPROGETTAZIONE SPAZI SCOLASTICI DEL COMUNE DI TREBASELEGHE
A SEGUITO DELL'EMERGENZA COVID-19

DATA	Luglio 2020	3	Settembre 2020
SCALA	1:200	2	Agosto 2020
SIGLA PROG.	EDIV664	1	Luglio 2020
NOME FILE	EDIV664010101ED3.dwg	REVISIONE	DATA